KRALKIZI DİCLE P3 POMPAJ SULAMASI İLETİM KANALI, POMPA İSTASYONU VE ANAKANALI YAPIM İŞİNE AİT ARAZİ TOPLULAŞTIRMA VE TİGH PROJESİ DİYARBAKIR İLİ BAĞLAR İLÇESİ BUCUKTEPE MAHALLESİ SELAMSU MEZRASI 3. ASKİ PARSELASYON PLANI

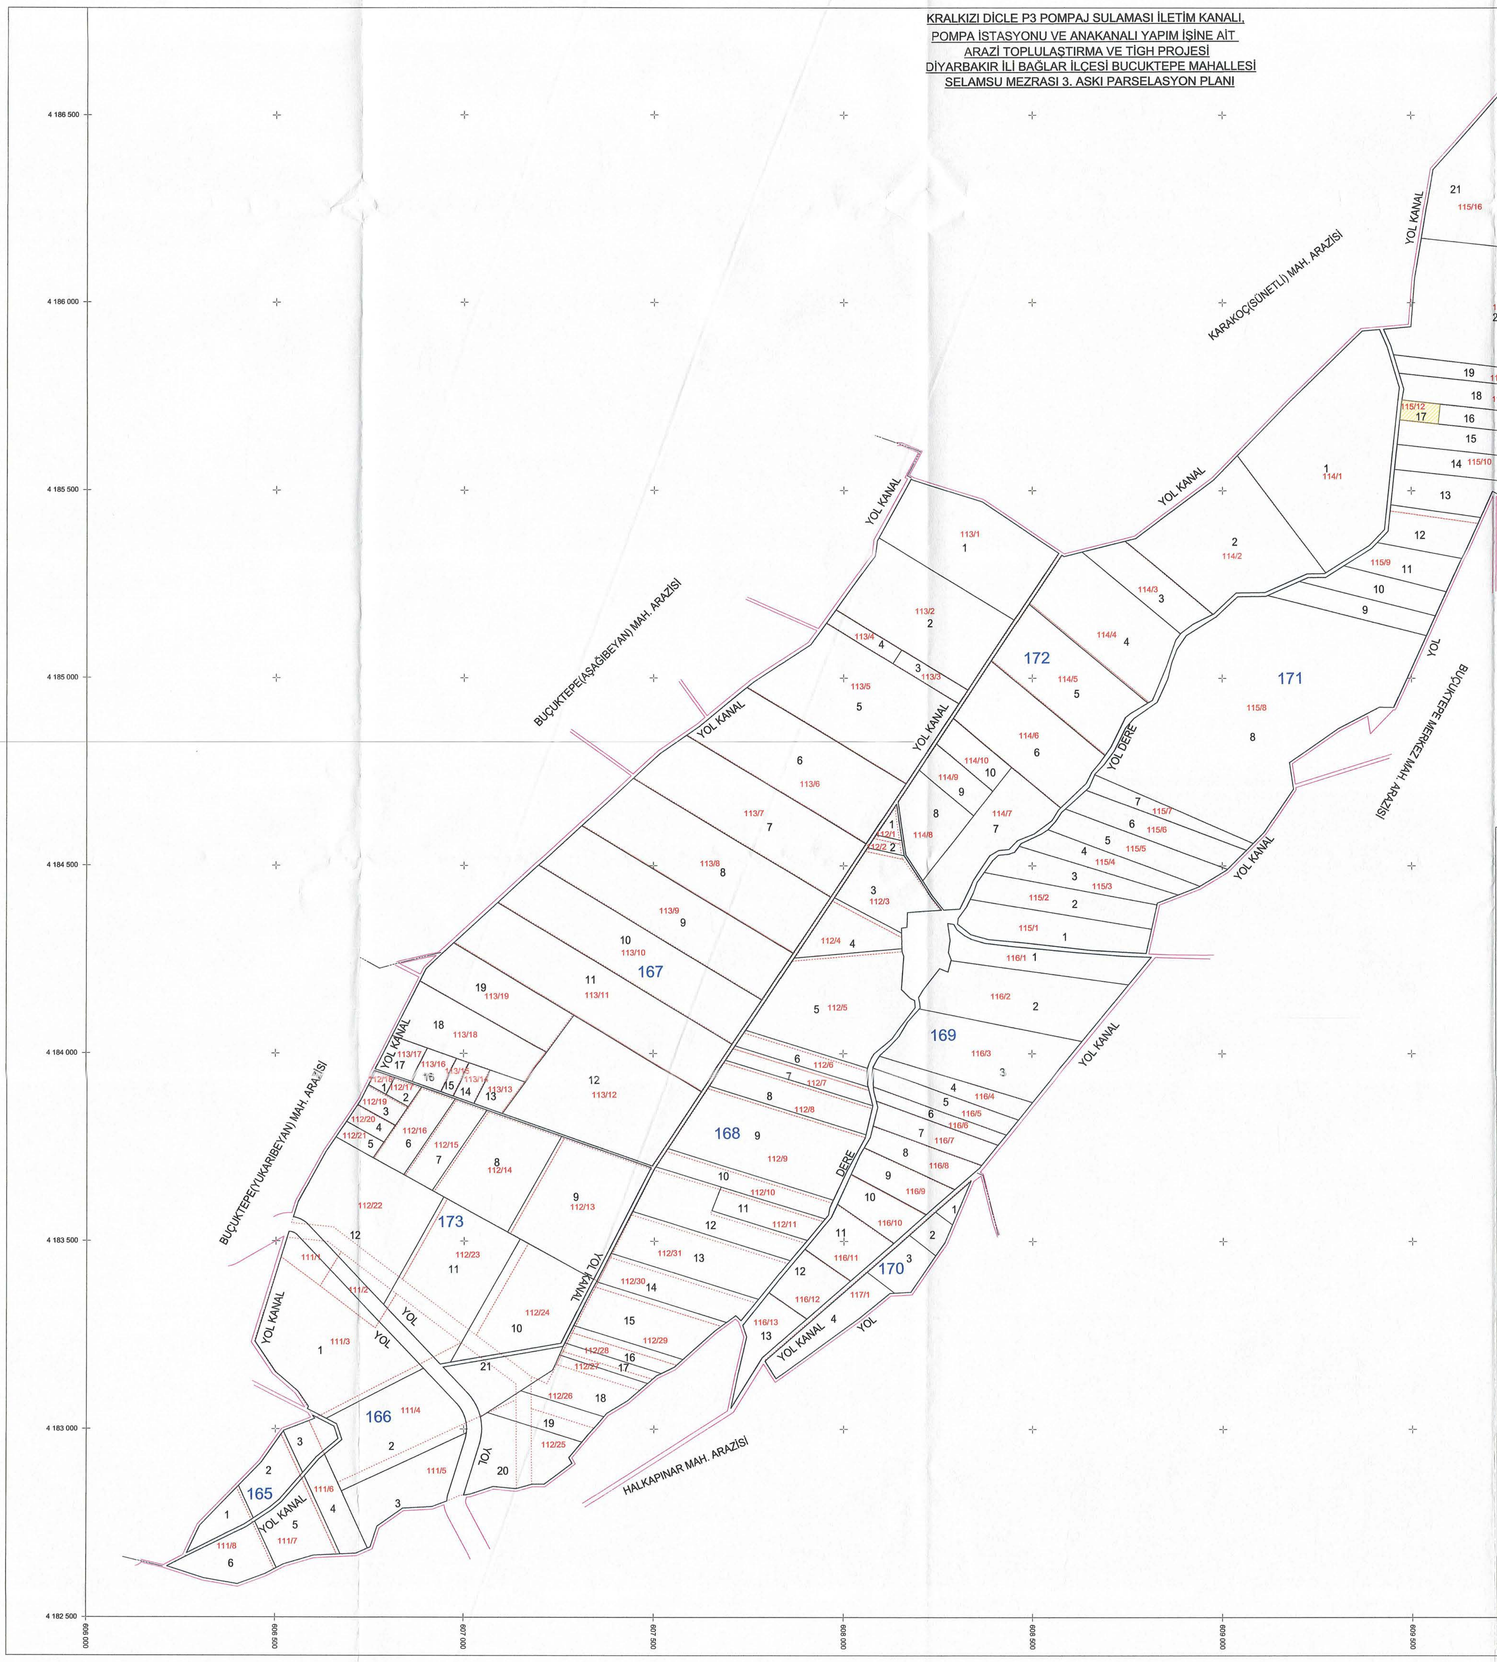

N

1 / 7500

165.....172	(40) ADA NO
	(0.50) ADA HAT
165/1.....172/10	(20) PARSEL NO
	(0.40) PARSEL HAT
111/1.....117/1	(20) KADASTRO NO
	(0.15) KADASTRO
	(0.15) TAHLİYE KANALI
	(0.50) KÖY SINIRI
	(0.50) KÖY GELİŞİM SINIRI
	(0.25) OTOBAN YOLU
	(0.15) DERE
	(0.15) MEZARLIK
	(0.15) MALİYE HAZİNESİ
	(0.15) KÖY ORTA MALI
	(0.15) KÖY YERLEŞİM ALANI
	(0.15) KOMŞU KÖY BLOKLARI
	(0.15) SABİT TESİS (Bina)
	(0.15) SABİT TESİS (Rogar Kapağı)
	(0.15) SABİT TESİS (Kuyu)
	(0.15) SABİT TESİS (Hidrant Vanası)
	(0.15) SABİT TESİS (Elektrik Direği)
	(0.15) SABİT TESİS (Telefon Direği)
	(0.15) SABİT TESİS (Tramvay Direği)
	(0.15) SABİT TESİS (Sondaj)
	(0.15) SABİT TESİS (Trafo)
	(0.15) SABİT TESİS (İşleyen Maden)
	(0.15) SABİT TESİS (Çeşme)
	(0.15) SABİT TESİS (Motopomp)
DG.Y	(0.15) SABİT TESİS (Doğalgaz Kutusu)
	(0.15) SABİT TESİS (Mezarlık)
	(0.15) SABİT TESİS (Bayrak Direği)
	(0.15) SABİT TESİS (Cadde Sokak Lambası)
	(0.15) SABİT TESİS (Trafik Sinyali)
	(0.15) SABİT TESİS (Havalandırma Bacası)
	(0.50) AĞAÇLANDIRMA

İli : DİYARBAKIR
İlçesi : BAĞLAR
Mahallesi : BUÇUKTEPE
Mezrası : SELAMSU

T.C.
TARIM VE ORMAN BAKANLIĞI
DSİ GENEL MÜDÜRLÜĞÜ

PROJE ADI : KRALKIZI DİCLE P3 POMPAJ SULAMASI İLETİM KANALI, POMPA İSTASYONU VE ANAKANALI YAPIM İŞİNE AİT ARAZİ TOPLULAŞTIRMA VE TİGH İŞİ

İŞİN ADI : BUÇUKTEPE MAHALLESİ SELAMSU MEZRASI 3. ASKİ PARSELASYON HARİTASI

PROJE ALANI : 482.05 Ha

		YÜKLENİCİ	
ÇİZEN	HARİTA MÜHENDİSİ	ALT YÜKLENİCİ FİRMA	YÜKLENİCİ FİRMA
Sinan AKTEN Harita Teknikeri ...../...../ 2023	Abdullah Fatih GÜNIŞIK Harita Mühendisi ...../...../ 2023	ONFA HARİTA MÜHENDİSLİK Mah.P.K.: 5430053998 Büyükşehirevleri Mah. Atatürk Cad. No: 51/6 Battalgazi/MALATYA Tel: 0422 325 2613 Fax: 0422 232 0660 ...../...../ 2023	CEYLAN İNŞAAT VE TİCARET ANONİM ŞİRKETİ Cinnah Cad. Kuştaş Sk. 10/1 Çankaya/ANKARA Tel: (0312) 439 2236 (3 hat) Fax: (0312) 439 1698 www.ceylanoup.com HİTİT V.D. : 208 004 9422 Mersis-No:0208004942200012 Sicil No: 47958 ...../...../ 2023

İŞİN SAHİBİ: DSİ 10. BÖLGE MÜDÜRLÜĞÜ / DİYARBAKIR

ARAZİ TOPLULAŞTIRMA VE TİGH ŞUBE MÜDÜRLÜĞÜ				TASDİK OLUNUR
İNCELENDİ	ADI SOYADI	İMZA	TARİH	
KONTROL	Ziraat Müh.	Taylan GÜREL	04/10/2023	Mustafa VILDIZ BÖLGE MÜDÜR YARDICISI ...../...../ 2023
	Harita Müh.	Şilan PARLAK	...../...../ 2023	
	Şube Müdürü	Fahrettin ÇİVAŞ	04/10/2023	

ARŞİV NO:

EBYS SAYI / TARİH: